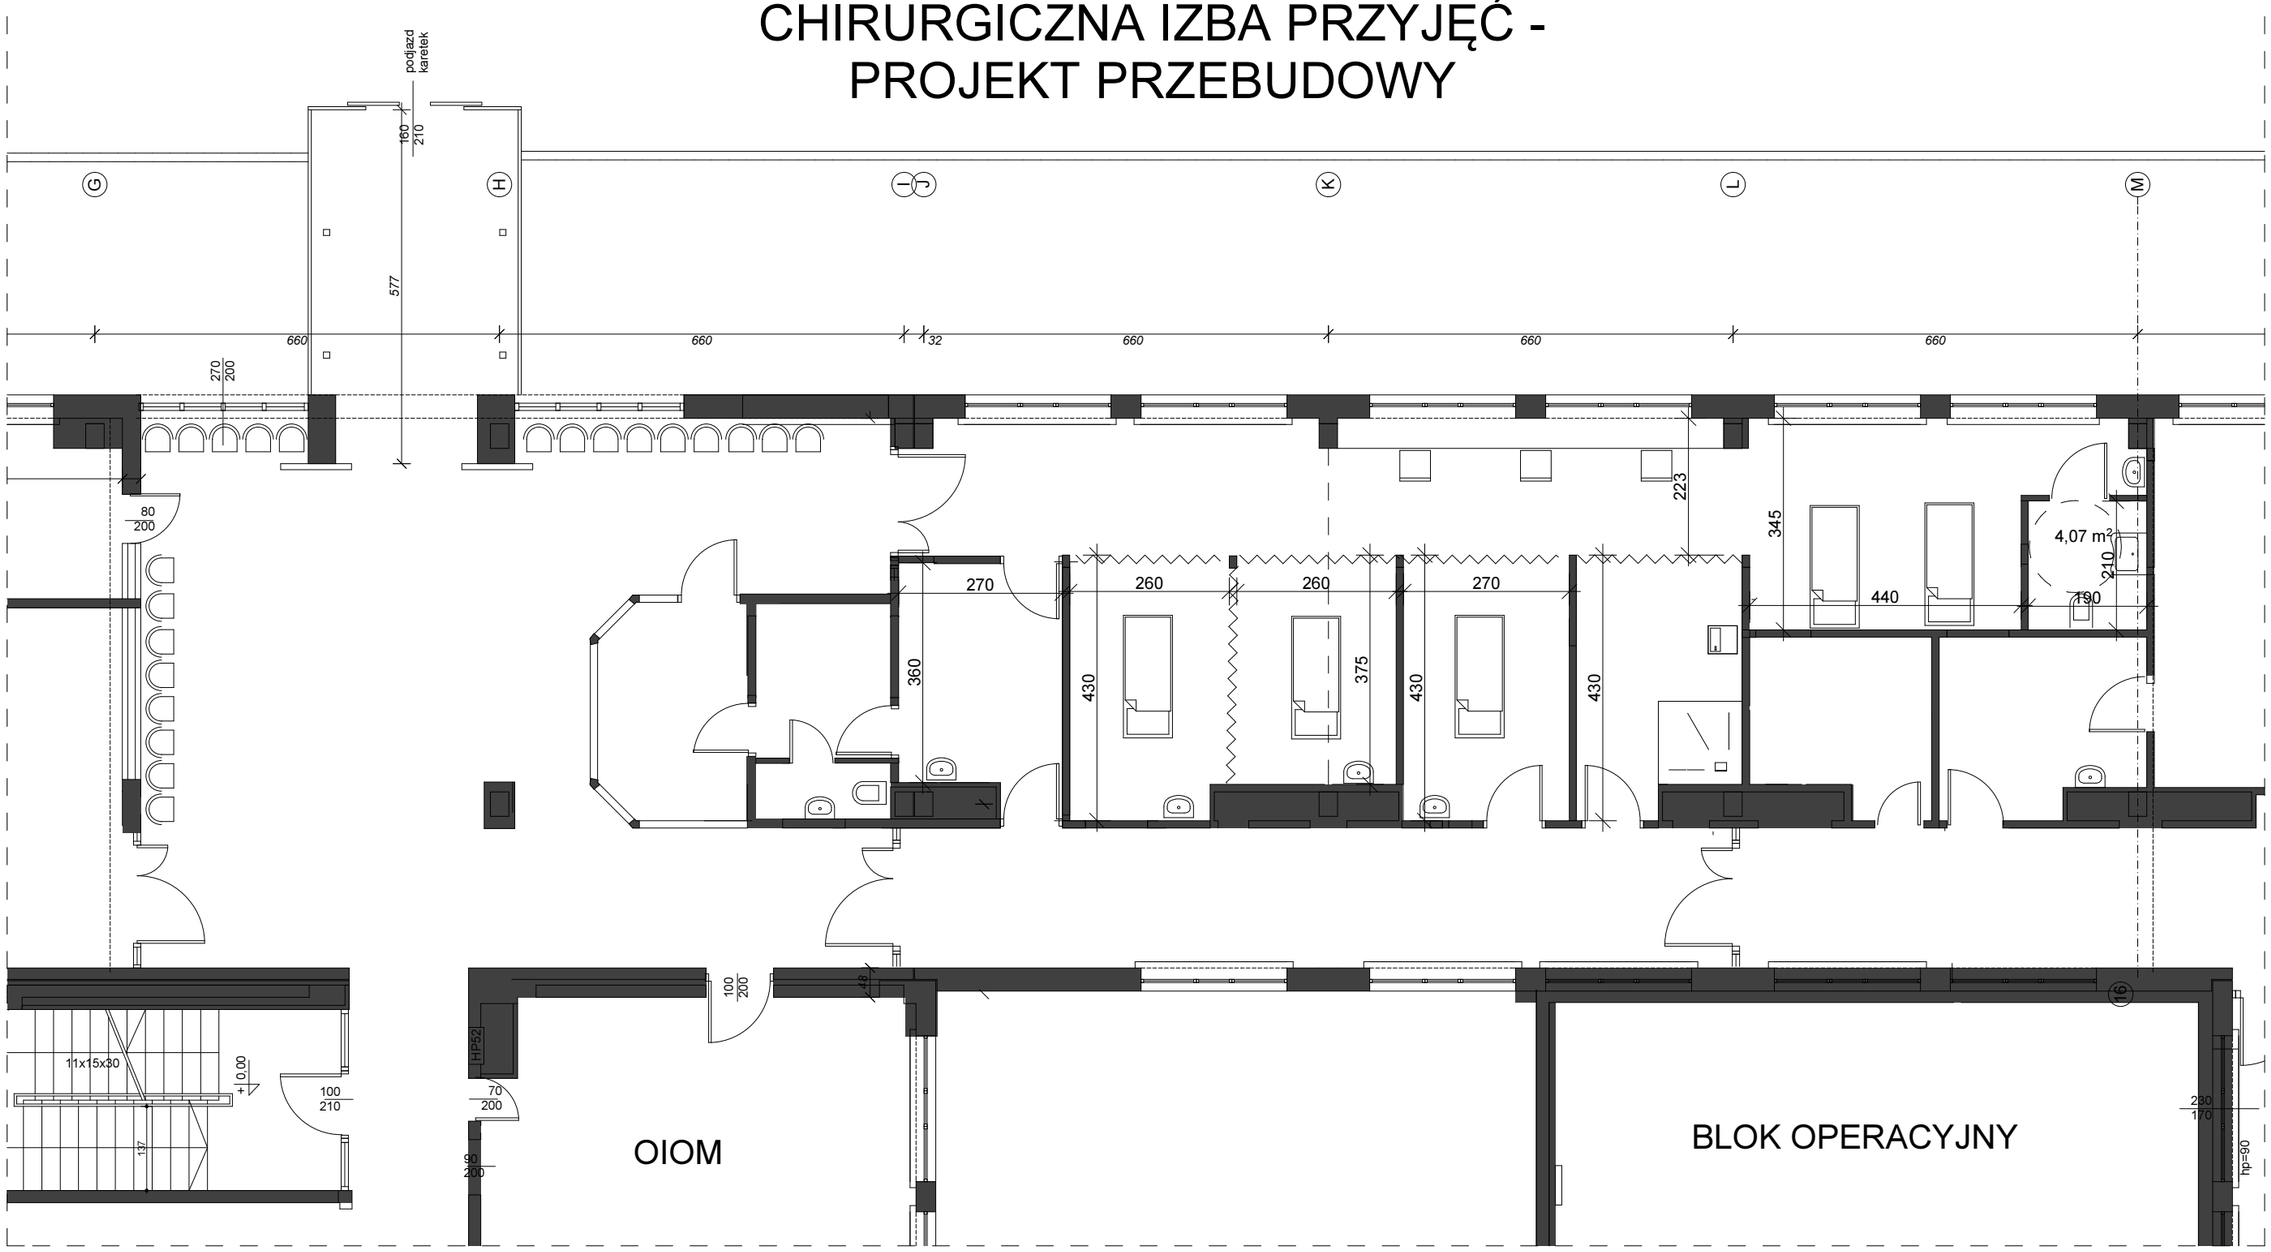CHIRURGICZNA IZBA PRZYJĘĆ - PROJEKT PRZEBUDOWY