


Budynek D  
Regionalnego  
Szpitala w  
Kołobrzegu

Załącznik nr 1 do  
umowy dzierżawy  
nr DZI/...../2019 -  
KWIACIARNIA.

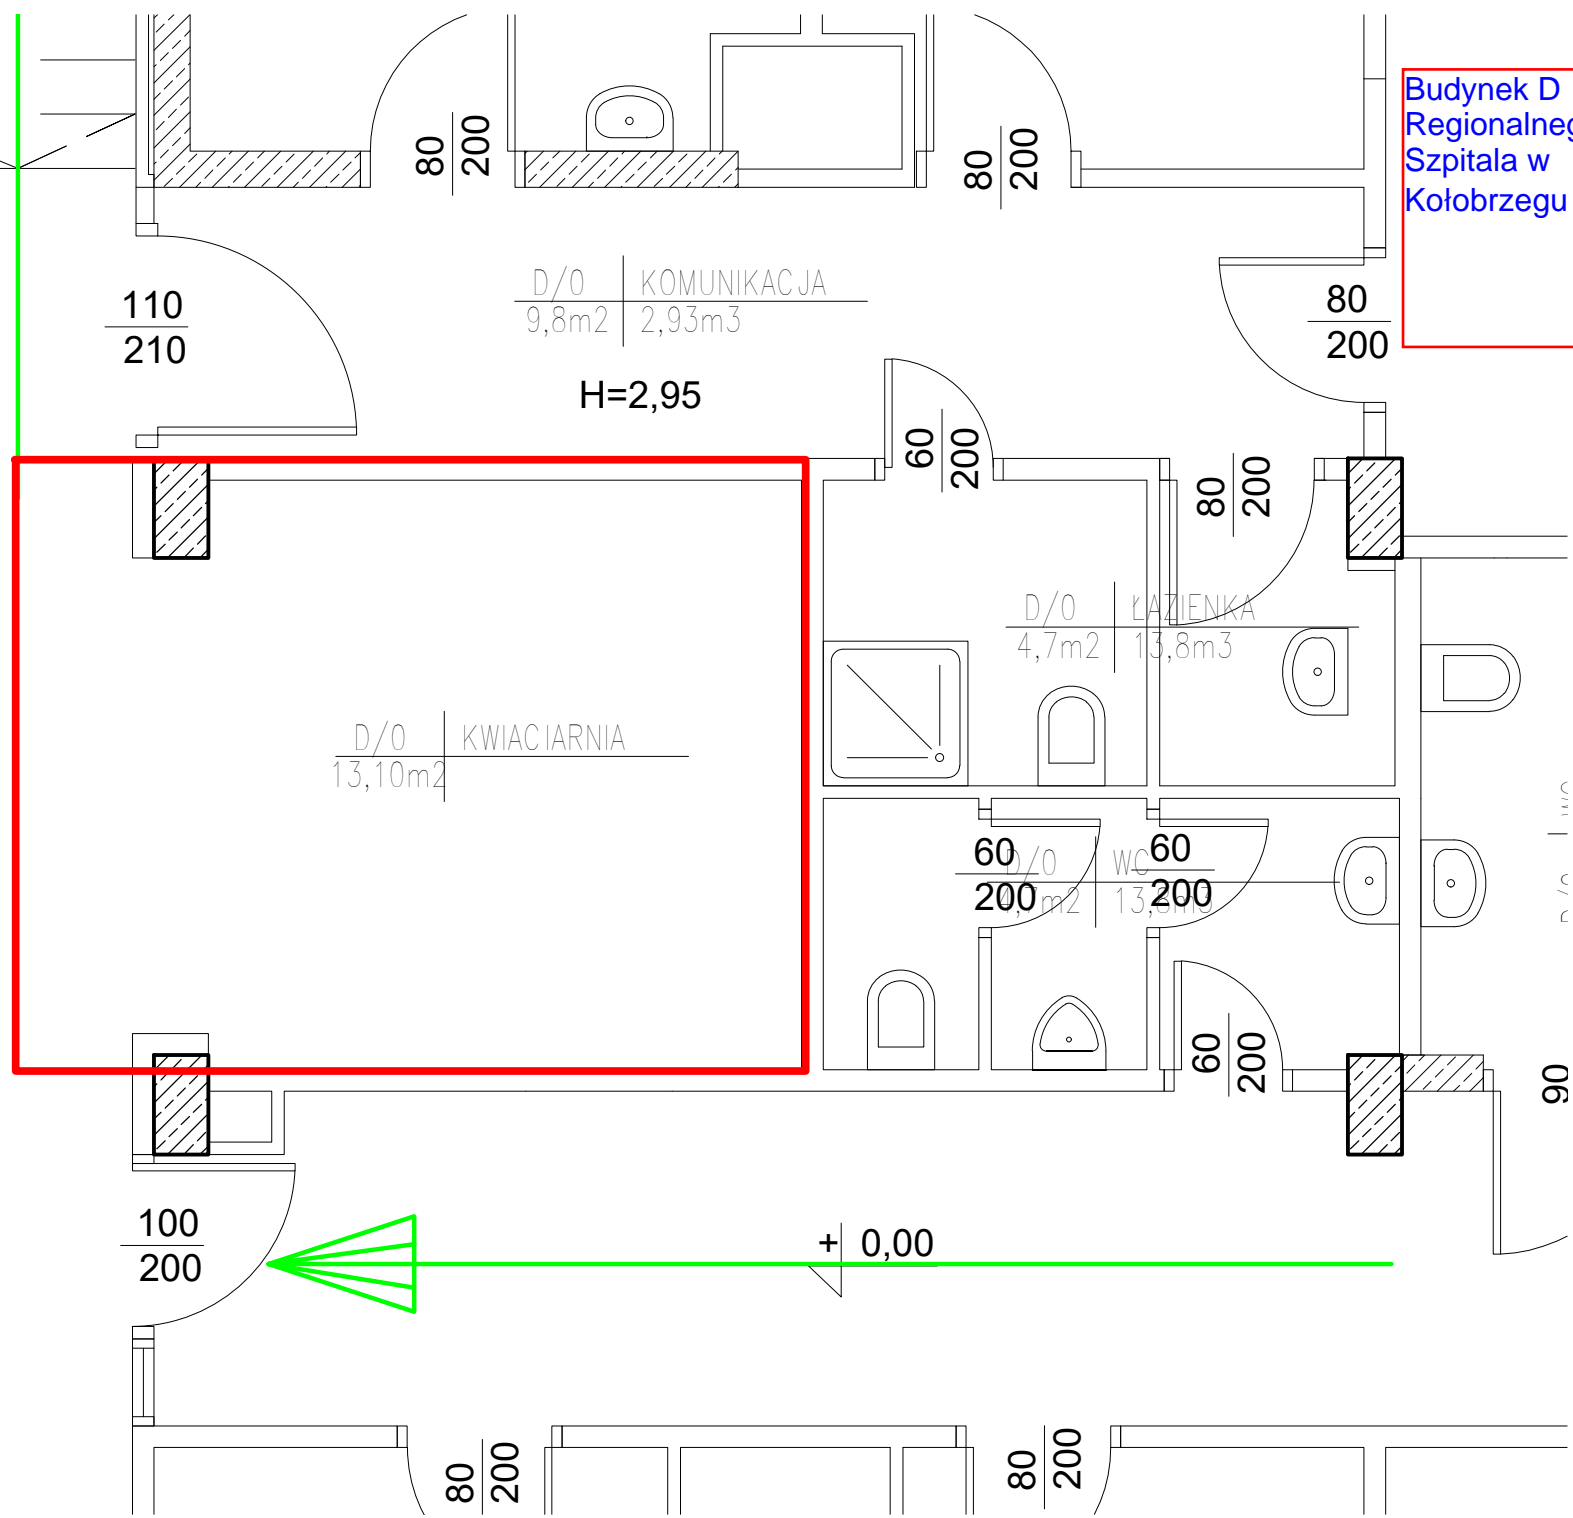

90