


REGIONALNY SZPITAL W KOŁOBRZEGU ZAGOSPODAROWANIE TERENU

Paseka

TEREN BUDOWY OSIEDLA
MIESZKANIOWEGO

Kanal Drzewny

TEREN
BUDOWY
HOSPICIUM

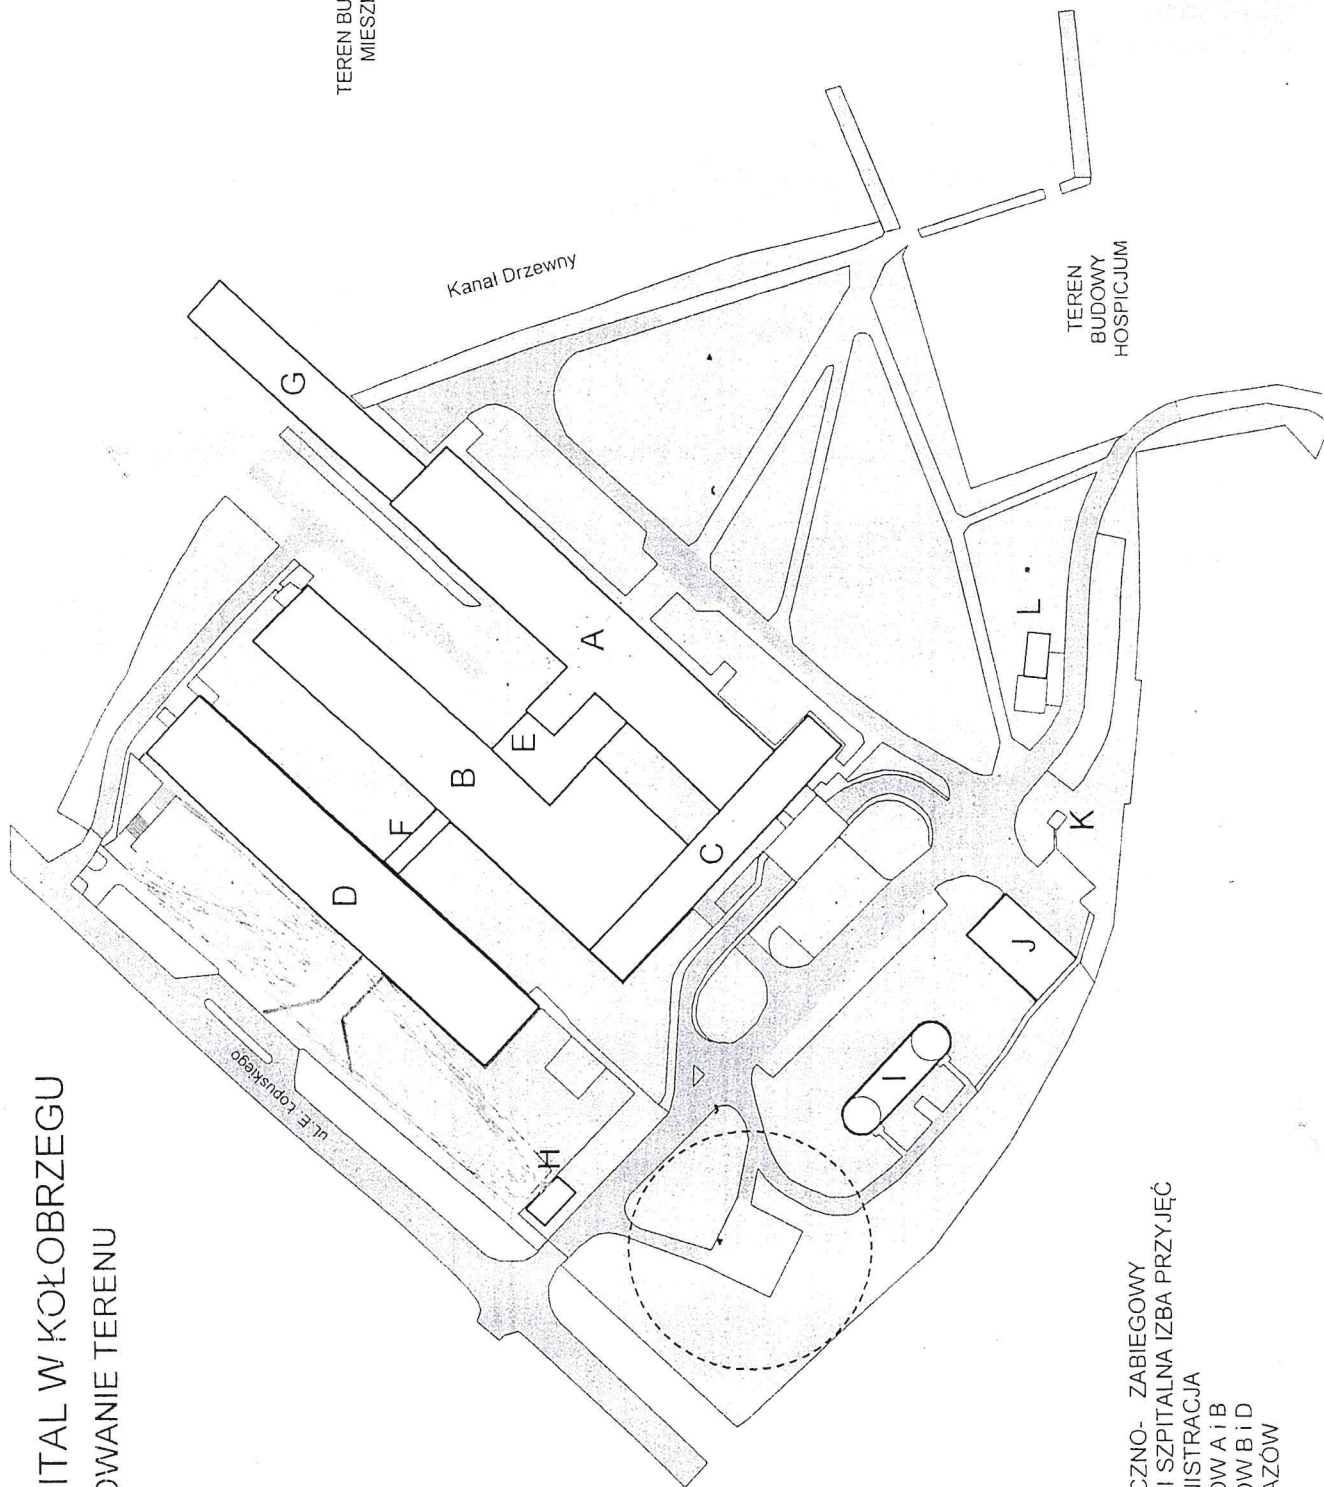

OZNACZENIA:

- A - BLOK ŁÓŻKOWY
- B - BLOK DIAGNOSTYCZNO- ZABIEGOWY
- C - TRAKT PRODOWY I SZPITALNA IZBA PRZYJĘĆ
- D - PORADNIE I ADMINISTRACJA
- E - ŁĄCZNIK BUDYNKÓW A I B
- F - ŁĄCZNIK BUDYNKÓW B I D
- G - ROZPRĘŻALNIA GAZÓW
- H - PORTIERNIA
- I - HYDROFORNIA
- J - GŁÓWNA STACJA ZASILANIA
- K - ZBIORNIK PALIWA
- L - TLENOWNIA