


# BUDYNEK A

STREFA 6 - 632 m<sup>2</sup>

PSYCHIATRIA - 50 łóżek

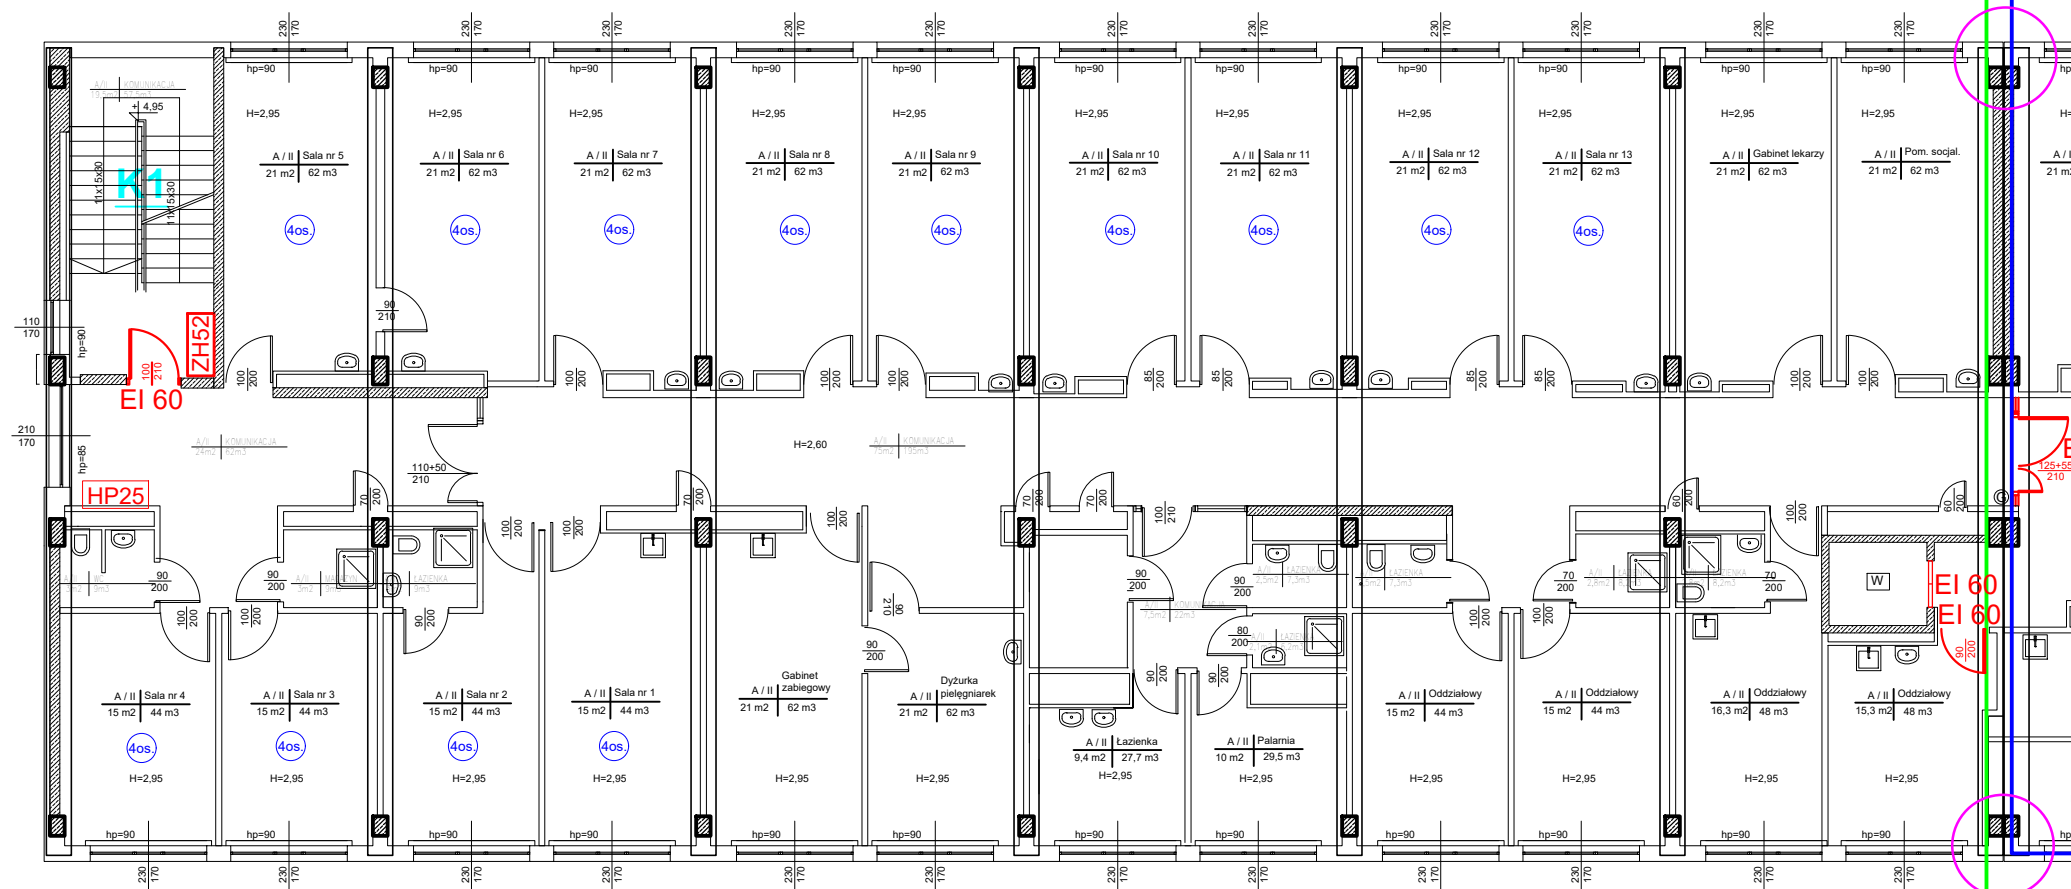

## Zakres prac budowlanych