


BUDYNEK A

STREFA 2 - 600 m2

STREFA 3 - 230 m2

STREFA 4 - 608 m2

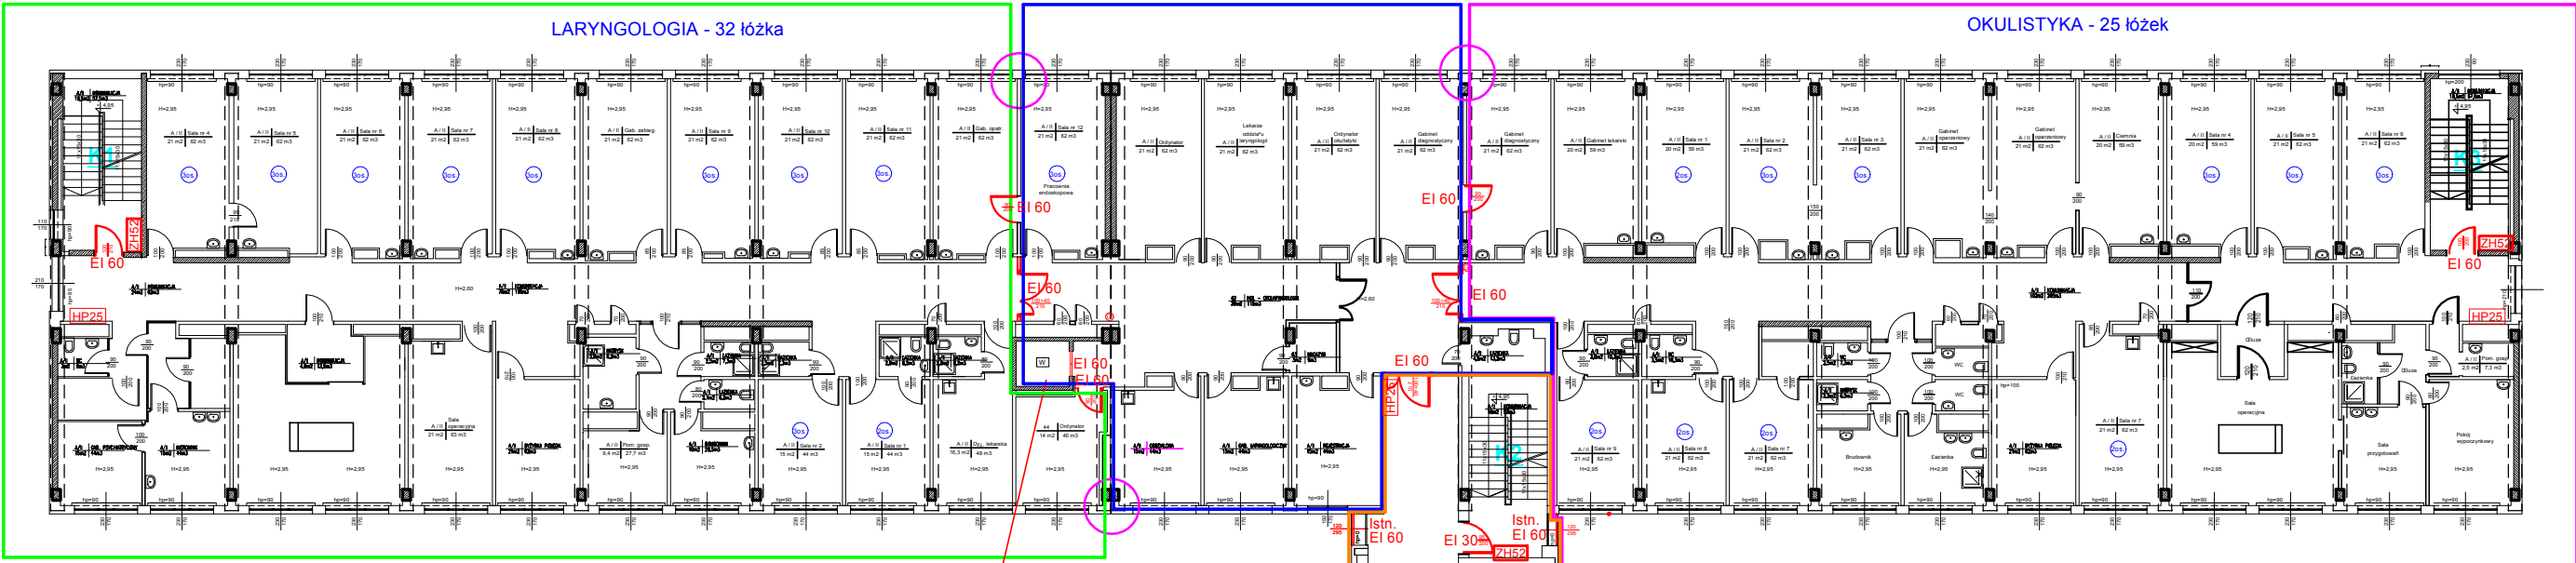

SZYB WINDOWY WYDZIELONY POŻAROWO
NA CAŁĄ WYSOKOŚĆ BUDYNKU

STREFA 5 - 126 m2

LIKWIDACJA POMIESZCZENIA
LUB WYDZIELENIE -
SCIANA REI 120, DRZWI EI 60

K1, K2, K3 - EWAKUACYJNE KLATKI SCHODOWE
ZABEZPIECZONE NADCIŚNIENIOWO
Z452 - ZAWÓR HYDRANTOWY 52 - na pionie DN 80
1P25 - HYDRANT WEWNĘTRZNY HP-25 z WĘŻEM
PÓLSZTYWNYM 30 m.b.

BUDYNEK "A" WYPOSAŻONY W:
* SYSTEM SYGNALIZACJI POŻAROWEJ
* DŹWIKOWY SYSTEM OSTRZEGAWCZY
* OŚWIETLENIE AWARYJNE / EWAKUACYJNE

UWAGA : ZAKŁADA SIĘ EWAKUACJĘ PACJENTÓW W OBRĘBIE JEDNEJ KONDYGNACJI
UWAGA : W SZCZEGÓLNYCH SYTUACJACH ZAPEWNIONA JEST EWAKUACJA PACJENTÓW W PIONIE
NA INNE ODDZIAŁY - DŹWIGIEM ZLOKALIZOWANYM W WYDZIELONYM POŻAROWO HOLU
WINDOWYM. DŹWIG I HOL WINDOWY ZABEZPIECZONE PRZED ZADYMNIENIEM SYSTEMEM
NADCIŚNIENIOWYM
UWAGA : EWAKUACJA PACJENTÓW CHODZĄCYCH MOŻLIWA TRZEMA KLATKAMI SCHODOWYMI
UWAGA : Z KAŻDEGO ODDZIAŁU ZAPEWNIONO 2 KIERUNKI EWAKUACJI

ZABEZPIECZENIE PRZEJŚĆ INSTALACYJNYCH PRZEZ STROPY W KLASIE ODPORNOŚCI OGNIOWEJ EI 60



ZAŁOŻENIA DO ANEKSU EKSPERTYZY PPOŻ.

Obiekt REGIONALNY SZPITAL W KOŁOBRZEGU - Budynek A ul. ŁOPUSKIEGO 31-33, 78-100 KOŁOBRZEG				
Treść Rzut kondygnacji VIII - VI piętro				
	Nr uprawnień	Data	Podpis	Skala
mgr inż. poż. JACEK FORNAL	476/2005	03.2018		1:200
mgr inż. arch. MACIEJ FURMAŃCZYK	CRBB NR 1/01/R	03.2018		