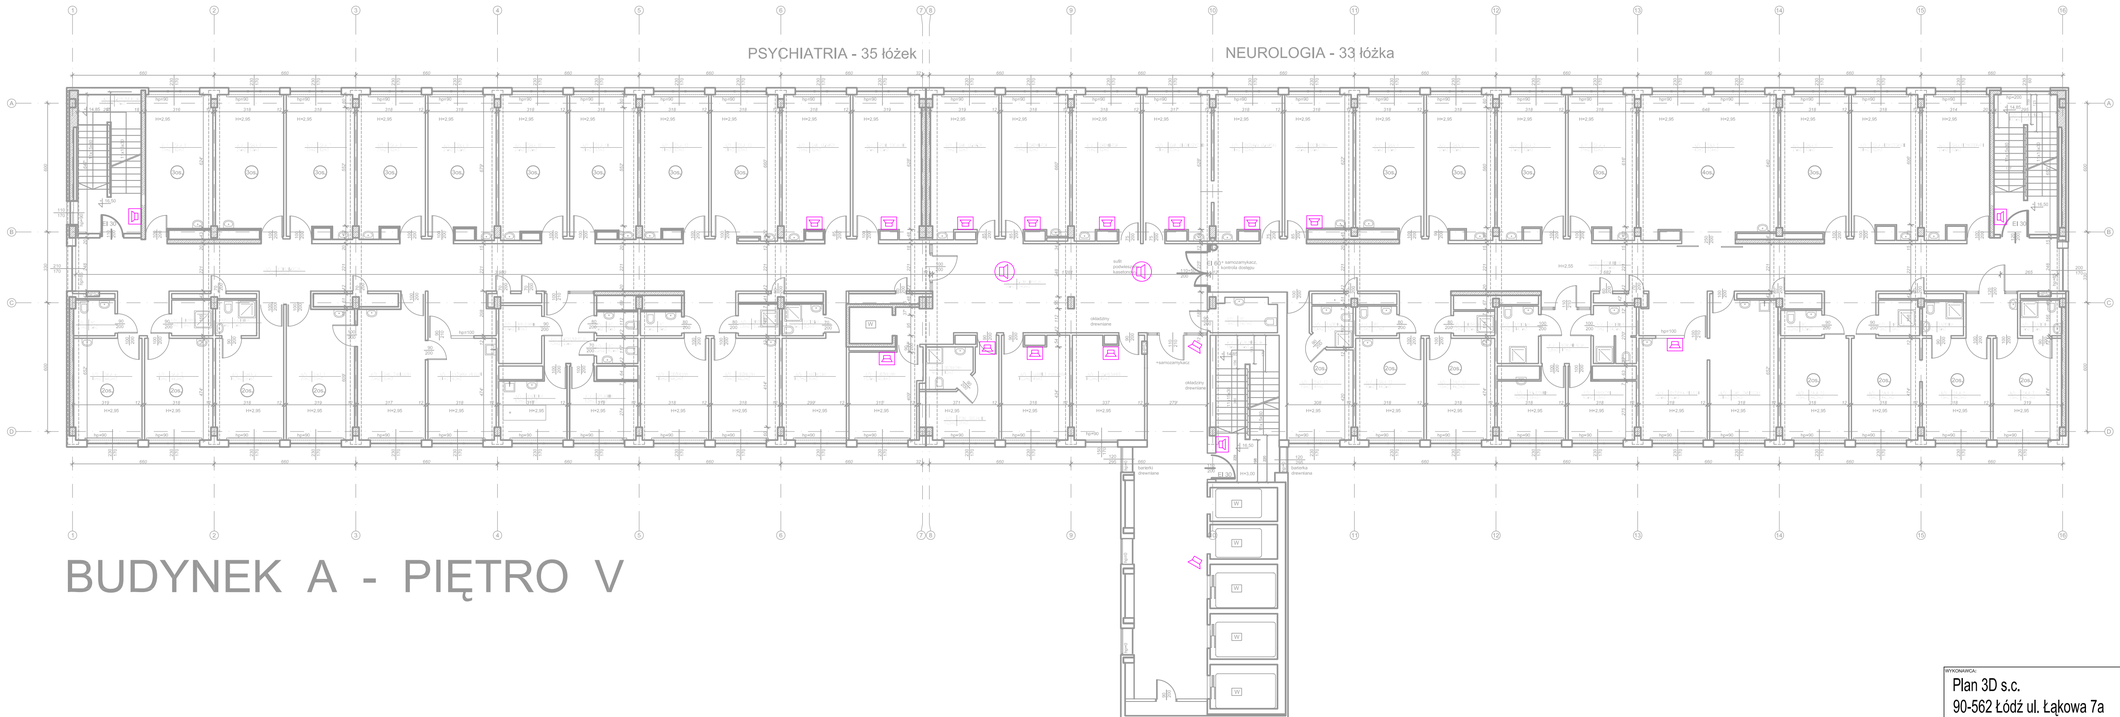

BUDYNEK A - PIĘTRO V

Legenda:

- Głośnik ścienny w obudowie
- Głośnik do montażu w suficie podwieszanym
- Nagłośniony projektor dźwięku

UWAGI:

1. Poszczególne elementy należy instalować według wytycznych producenta i wytycznych zawartych w części opisowej projektu.
2. Do realizacji należy wykorzystać przewody opisane w części opisowej projektu.
3. Przewody prowadzić zgodnie z wytycznymi zamieszczonymi w opisie.
4. Trasy kablowe należy uzgodnić z Inwestorem.
5. Ostateczną lokalizację elementów należy uzgodnić na etapie wykonawczym z architektem wykonującym orientację wnętrz i użytkowaniem.

WYKONAWCA:
Plan 3D s.c.
90-562 Łódź ul. Łąkowa 7a

OPRACOWANIE:
OCHRONA PRZECIWPOŻAROWA
PROJEKT DŹWIĘKOWEGO SYSTEMU OSTRZEGAWCZEGO
WRZESIEŃ 2010

INWESTOR:
Regionalny Szpital w Kolobrzegu
78-100 Kołobrzeg, ul. Łopuskiego 31

PROJEKTOWAŁ/WYKONAŁ:	NR UPRAWNIEŃ:	PODPIS:
Piotr Kardas	0012995	
SPRAWDZIŁ:	NR UPRAWNIEŃ:	PODPIS:
Jacek Frydrysiak	ŁOD/IE/0526/02	

TYTUŁ RYS.	NR RYS.	SKALA
Rzut piątego piętra - budynek A	DSO-7	1:150