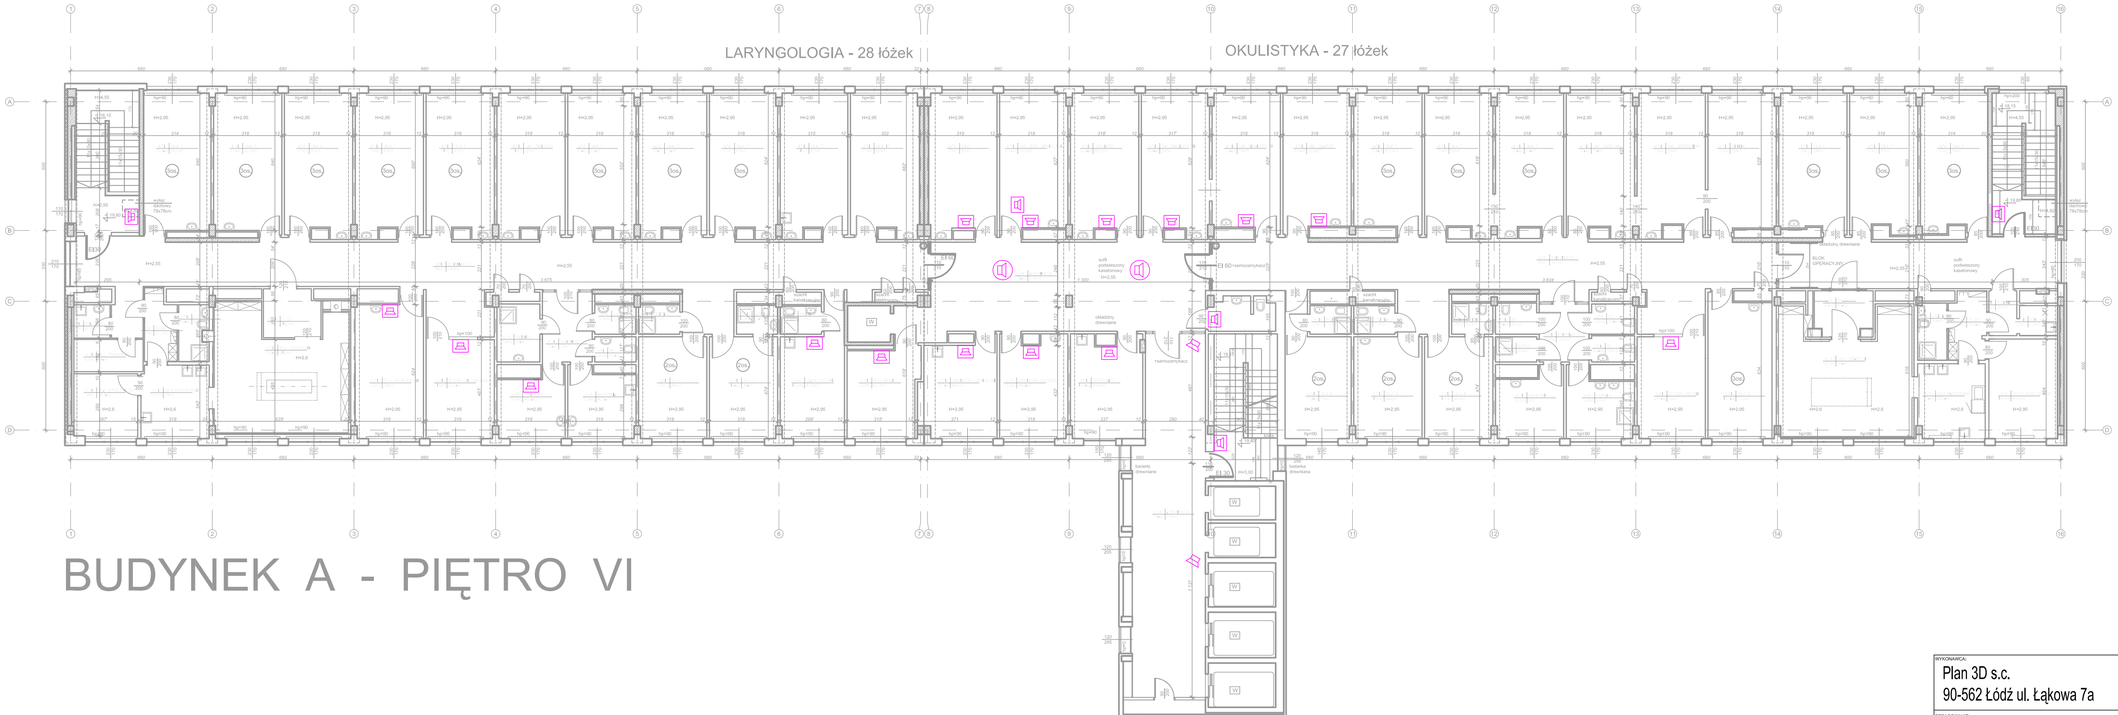

BUDYNEK A - PIĘTRO VI

Legenda:

- Głośnik ścienny w obudowie
- Głośnik do montażu w suficie podwieszanym
- Nienaskowy projektor dźwięku

UWAGI

1. Poszczególne elementy należy instalować według wytycznych producenta i wytycznych zawartych w części opisowej projektu.
2. Do realizacji należy wykorzystać przewody opisane w części opisowej projektu.
3. Przewody prowadzić zgodnie z wytycznymi zamieszczonymi w opisie.
4. Trasy kablowe należy uzgodnić z Inwestorem.
5. Ostateczną lokalizację elementów należy uzgodnić na etapie wykonawczym z architektem wykonującym orientację wnętrz i użytkownikiem.

WYKONAWCA: Plan 3D s.c. 90-562 Łódź ul. Łąkowa 7a			
OPRACOWANIE: OCHRONA PRZECIWPOŻAROWA PROJEKT DŹWIĘKOWEGO SYSTEMU OSTRZEGAWCZEGO			WRZESIEŃ 2010
INWESTOR: Regionalny Szpital w Kolobrzegu 78-100 Kołobrzeg, ul. Łopuskiego 31			
PROJEKTOWAŁ/WYKONAŁ: Piotr Kardas	NR UPRAWNIEŃ: 0012995	PODPIS:	
SPRAWDZIŁ: Jacek Frydrysiak	NR UPRAWNIEŃ: ŁOD/IE/0526/02	PODPIS:	
TYTUŁ RYS.: Rzut szóstego piętra - budynek A	NR RYS: DSO-8	SKALA: 1:150	