


BUDYNEK A

STREFA 6 - 632 m²

PSYCHIATRIA - 50 łóżek

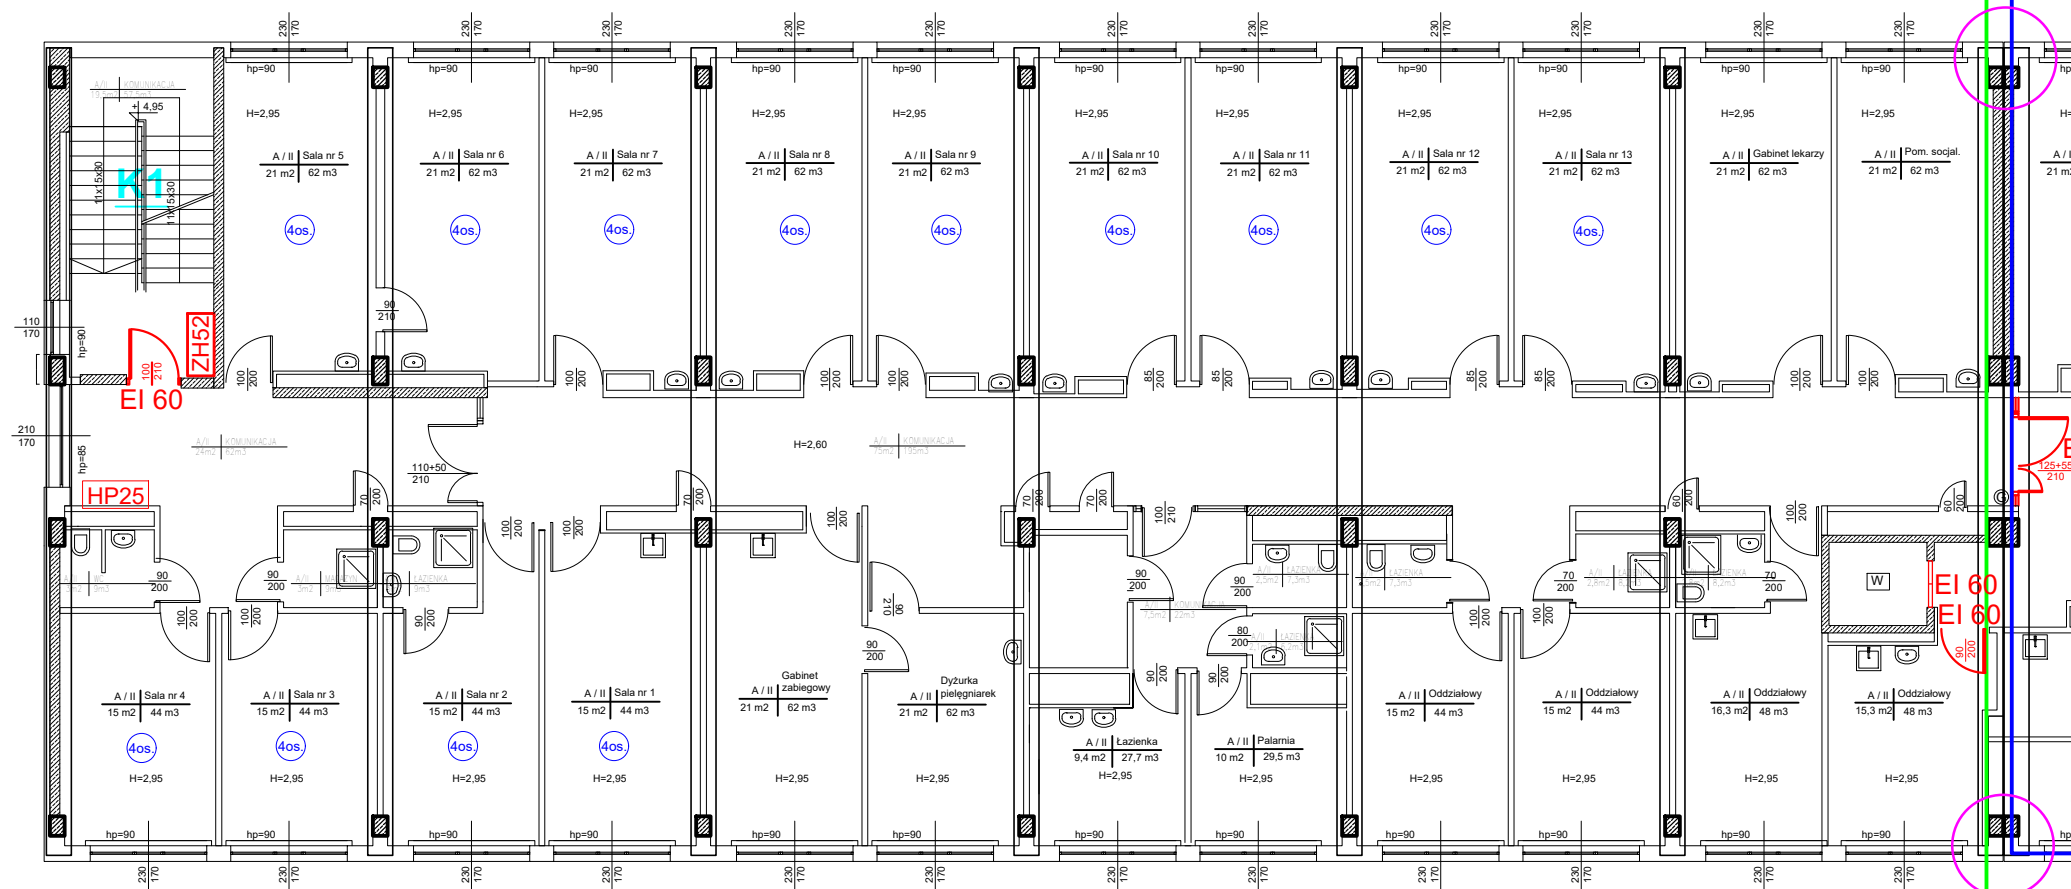

Zakres prac budowlanych