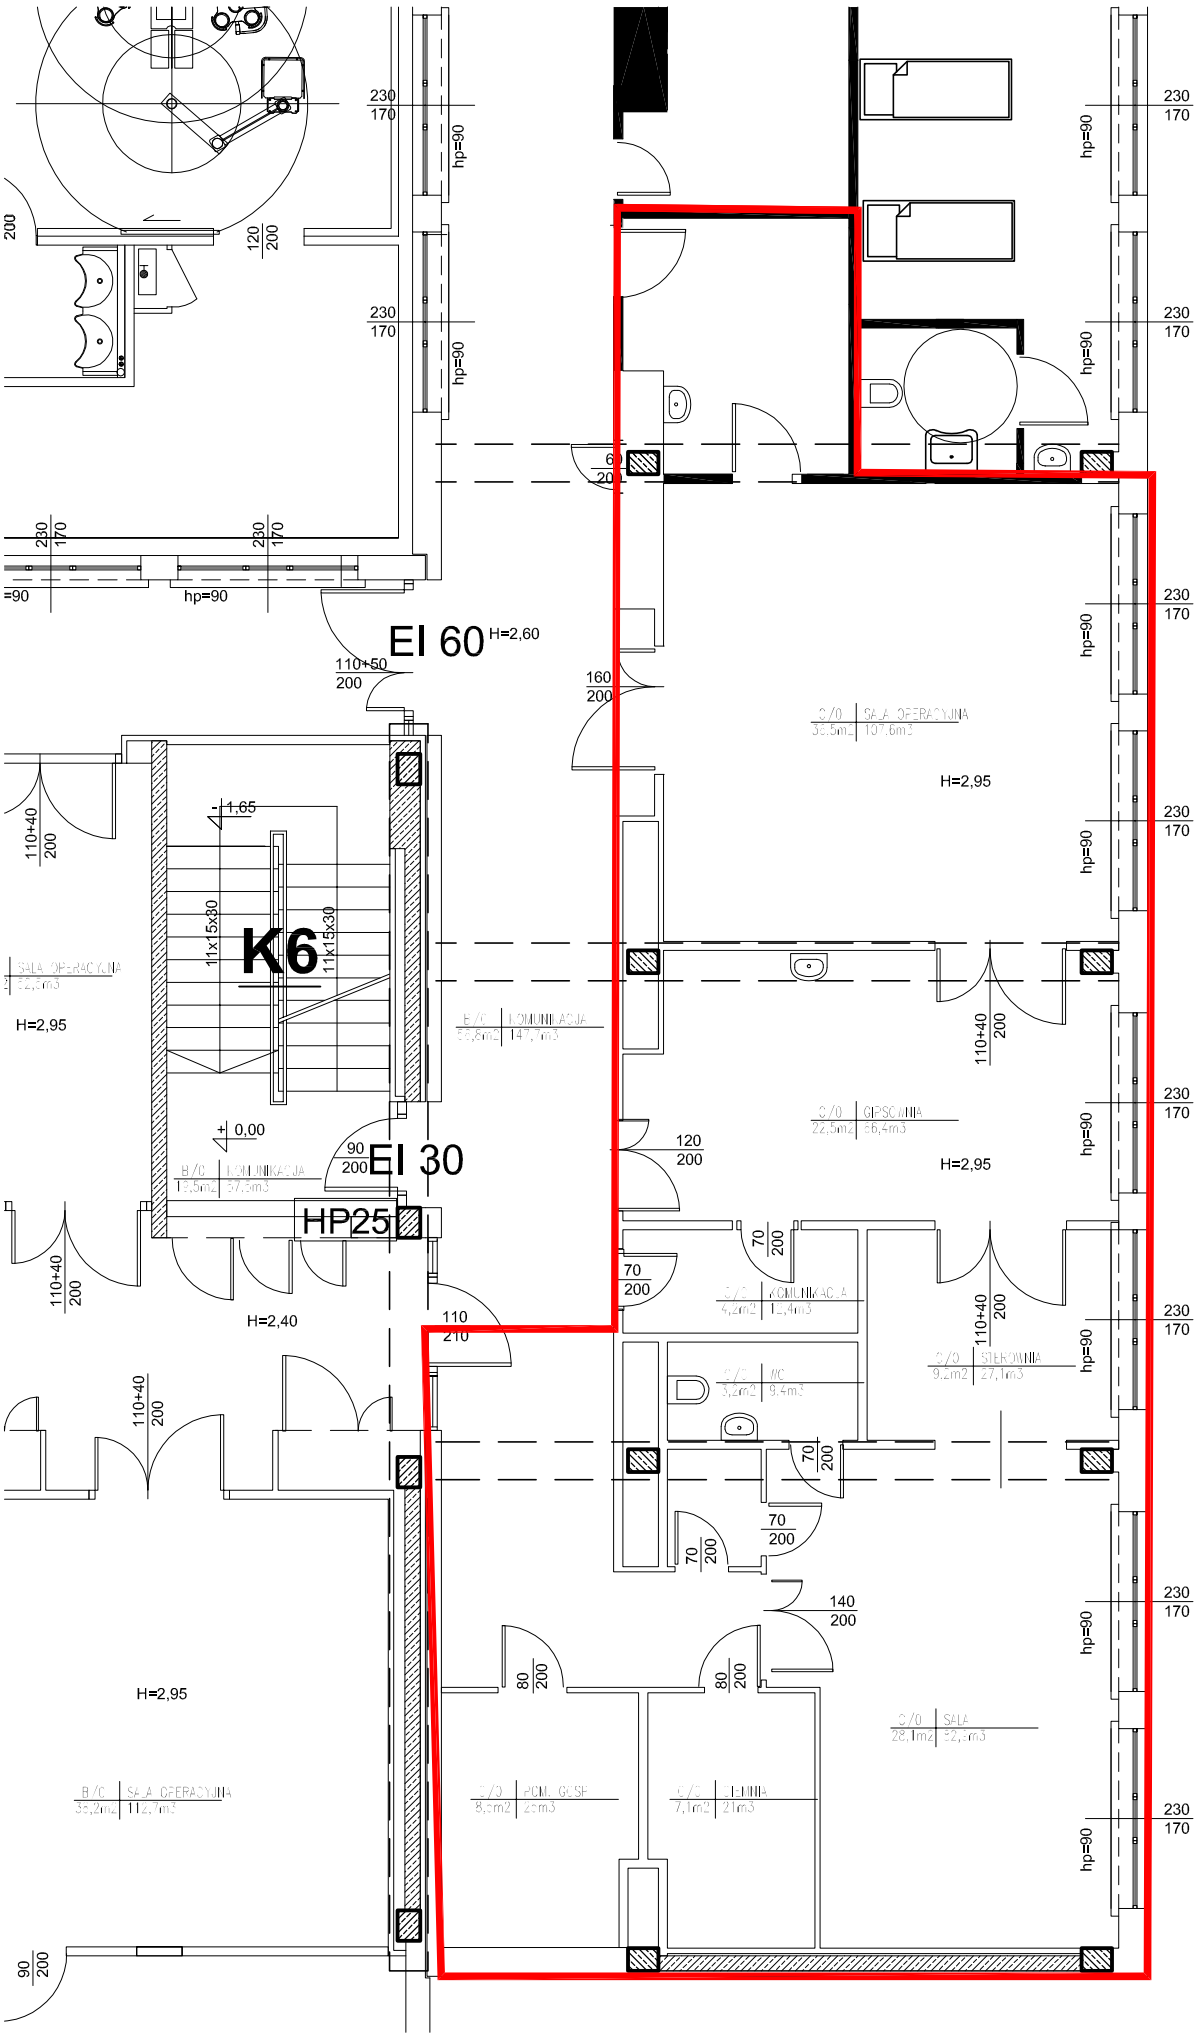
EI 60 H=2,60
EI 30
K6
HP25
H=2,95
H=2,40
+1,65
+0,00
hp=90
230
170
120
200
110+50
110+40
90
70
80
140
160
110
210
11x15x30
S/O SALA OPERACYJNA 38,5m2 107,6m3
B/C KOMUNIKACJA 55,8m2 147,7m3
S/O GIPSOWNIA 22,5m2 56,4m3
K/C KOMUNIKACJA 4,2m2 12,4m3
S/O STEROWNIA 9,2m2 27,1m3
K/C WC 3,2m2 9,4m3
S/O SALA 28,1m2 82,5m3
B/C SALA OPERACYJNA 35,2m2 112,7m3
S/O PCM. GIPS 8,5m2 25m3
K/C JEDNNA 7,1m2 21m3