



BUDYNEK D

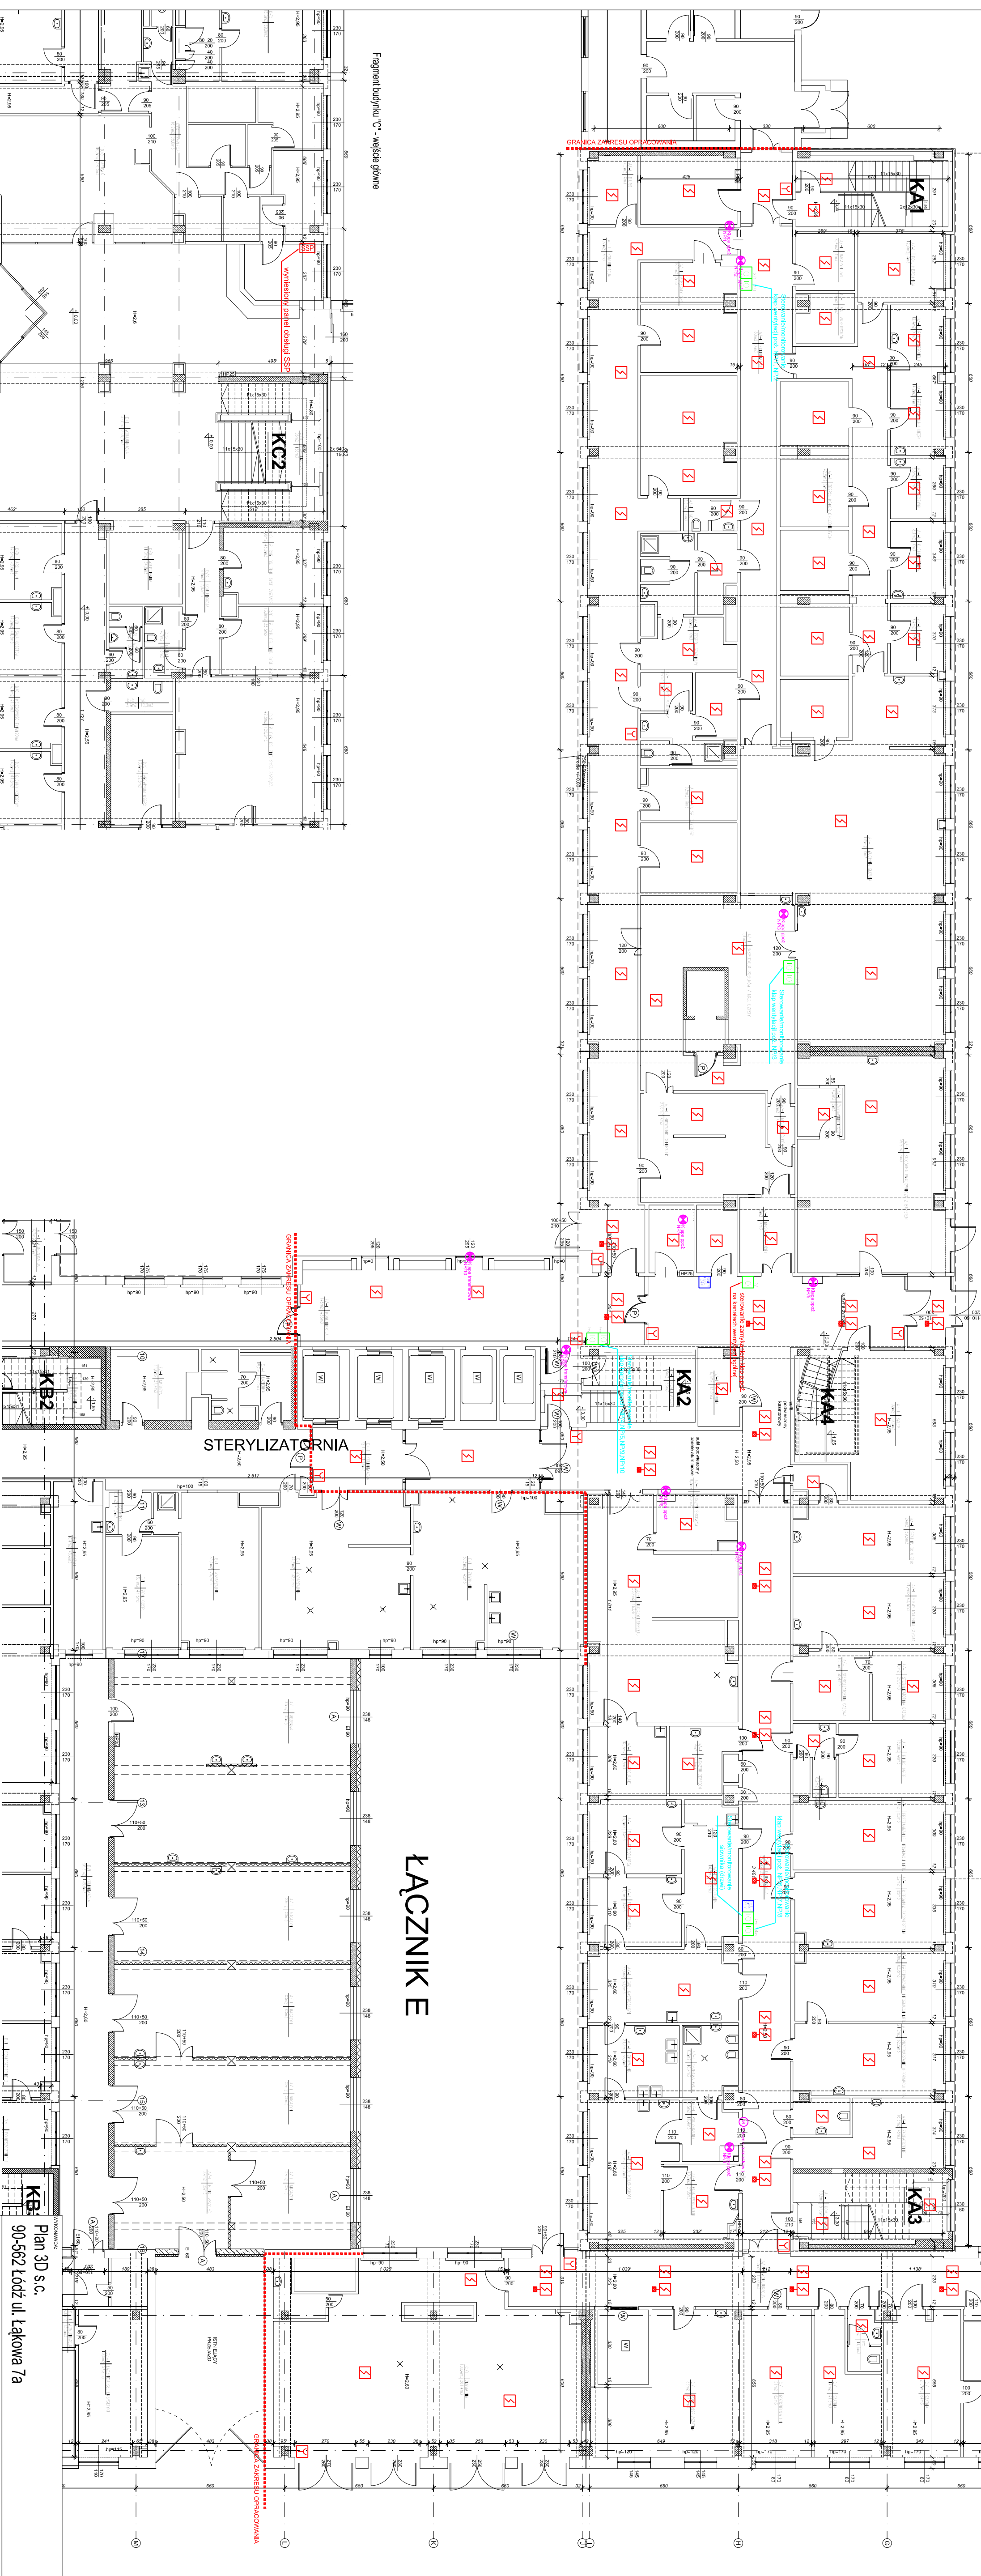

Fragment budynku "C" - wejście główne

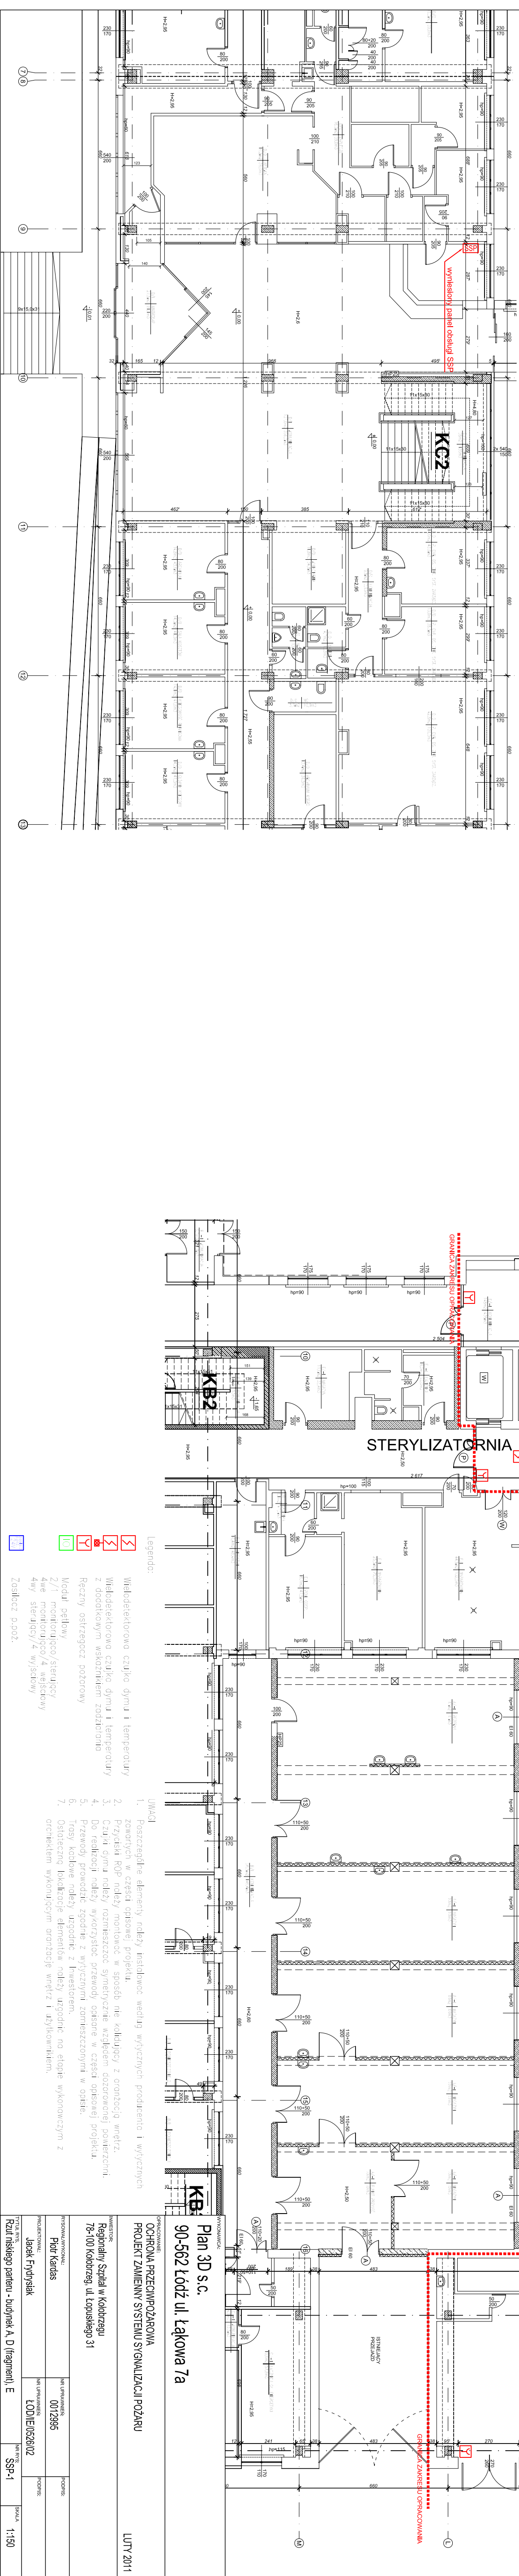

OCHRONA PRZECIWOPOŻAROWA PROJEKT ZAMIENNY SYSTEMU SYGNALIZACJI POŻARU		LUTY 2011	
